2264-000[illegible]0 3[illegible]86 1° SC 5

ROYAUME DE BELGIQUE
MINISTERE DE L'EDUCATION NATIONALE

KONINKRIJK BELGIE
MINISTERIE VAN ONDERWIJS.

Direction générale des Arts et des Lettres

Administration du Patrimoine Culturel

Algemeen Bestuur voor Kunst en Letteren

Bestuur voor het Kunstpatrimonium.

300.3/21/SCHAERBEEK/1/FH/ChD
SCHAARBEEK

BAUDOUIN,
Roi des Belges,

A tous, présents et à venir, Salut

BOUDEWIJN,
Koning der Belgen,

Aan allen die nu zijn en hierna wezen zullen, Onze Groet.

Vu la loi du 7 août 1931 sur la conservation des monuments et des sites ;

Vu l'avis donné par la Députation permanente du Conseil provincial du Brabant dans sa délibération du 5 novembre 1971 ;

Vu l'avis donné par la Commission royale des monuments et des sites le 22 décembre 1971 ;

Sur la proposition de Nos Ministres de l'Education nationale et de l'avis de Nos Ministres qui en ont délibéré en Conseil,

Gelet op de wet van 7 augustus 1931 op het behoud van monumenten en landschappen ;

Gelet op het advies van de Bestendige Deputatie van de Provinciale Raad van Brabant tijdens de beraadslaging van 5 november 1971

Gelet op het advies van de Koninklijke Commissie voor Monumenten en Landschappen gegeven op 22 december 1971 ;

Op de voordracht van Onze Ministers van Onderwijs en op het advies van Onze in Raad vergaderde Ministers,

NOUS AVONS ARRETE ET ARRETONS :

HEBBEN WIJ BESLOTEN EN BESLUITEN WIJ :

Article 1er. Est classé comme site, conformément aux dispositions de l'article 6 de la loi du 7 août 1931, l'ensemble formé par l'église Sainte-Marie, connue au cadastre de la commune de Schaerbeek, section E n° 262 N4 (20a 50ca) et ses abords (voirie), à SCHAERBEEK.

Le limites du site classé sont circonscrites par un trait noir sur le plan ci-annexé.

Artikel 1. Wordt gerangschikt als landschap, overeenkomstig de bepalingen van artikel 6 van de wet van 7 augustus 1931, het geheel gevormd door de Onze-Lieve-Vrouwkerk, bekend op het kadaster van de gemeente Schaarbeek sectie E nr 262 N4 (20a 50ca) en haar omgeving (openbare wegenis), te SCHAARBEEK.

De grenzen van het geklasseerd landschap zijn op bijgevoegd plan afgebakend met een zwarte lijn.

Article 2. Afin de sauvegarder l'intérêt national, il est interdit aux propriétaires, sauf autorisation préalable accordée conformément aux dispositions de l'article 6 de la loi précitée du 7 août 1931 :

1° d'effectuer tout travail de terrassement, construction, fouilles, travail quelconque de nature à modifier l'aspect du terrain ou de la végétation ;

2° de modifier en aucune façon l'écoulement des eaux dans le site ;

3° d'établir des tentes et d'ériger toute installation quelconque (fixe, mobile ou démontable, provisoire ou définitive), servant d'abri, de logement ou à des fins commerciales ; sont toutefois exclues de cette interdiction "les fêtes annuelles, kermesses et marchés".

4° d'abandonner ou de jeter des papiers, récipients vides, déchets ou détritus quelconques ;

5° de mettre en stationnement ou de parquer tout véhicule même sur les voies carrossables, sauf dans les endroits réservés à cette fin ;

6° de planter des poteaux ou des pylônes destinés au transport de l'énergie électrique ou à tout autre usage, d'établir n'importe quel type d'affichage publicitaire.

Artikel 2. Ten einde het nationaal belang te vrijwaren, is het aan de eigenaars verboden, behoudens voorafgaande toelating verleend overeenkomstig de bepalingen van artikel 6 van de hogervermelde wet van 7 augustus 1931 :

1° grondwerken, bouwwerken, graafwerken of enige werken uit te voeren die het uitzicht van het terrein of zijn begroeiing wijzigen ;

2° op enige wijze de loop van het water in het landschap te wijzigen ;

3° tenten op te slaan of enig bouwwerk (vast, verplaatsbaar of uitneembaar ; voorlopig of definitief) op te richten dat onderdak of logement biedt of dat handelsdoeleinden nastreeft. Worden uitgezonderd : "de jaarlijkse feesten, kermissen of marktdagen".

4° papier, lege verpakkingen, afval of vuilnis te werpen of achter te laten op het terrein ;

5° gelijk welk voertuig op het terrein te parkeren zelfs niet op berijdbare wegen. Uitzondering wordt gemaakt voor de plaatsen die speciaal voor het parkeren bestemd zijn.

6° palen of masten te planten bestemd voor het overbrengen van electrische energie of elk ander gebruik. Het is ook verboden publiciteit aan te brengen.

Article 3. *Nos Ministres de l'Education nationale sont chargés de l'exécution du présent arrêté.*

Artikel 3. *Onze Ministers van Onderwijs zijn belast met de uitvoering van dit besluit.*

Donné à Bruxelles, le 3 octobre 1983

Gegeven te Brussel, 3 oktober 1983

PAR LE ROI :

Le Ministre de l'Education nationale,

VAN KONINGSWEGE :

De Minister van Onderwijs,

D. COENS.

Le Ministre de l'Education nationale,

De Minister van Onderwijs,

A. BERTOUILLE

Pour copie conforme

Extrait

de la Commune de Schaerbeek 8

Section E

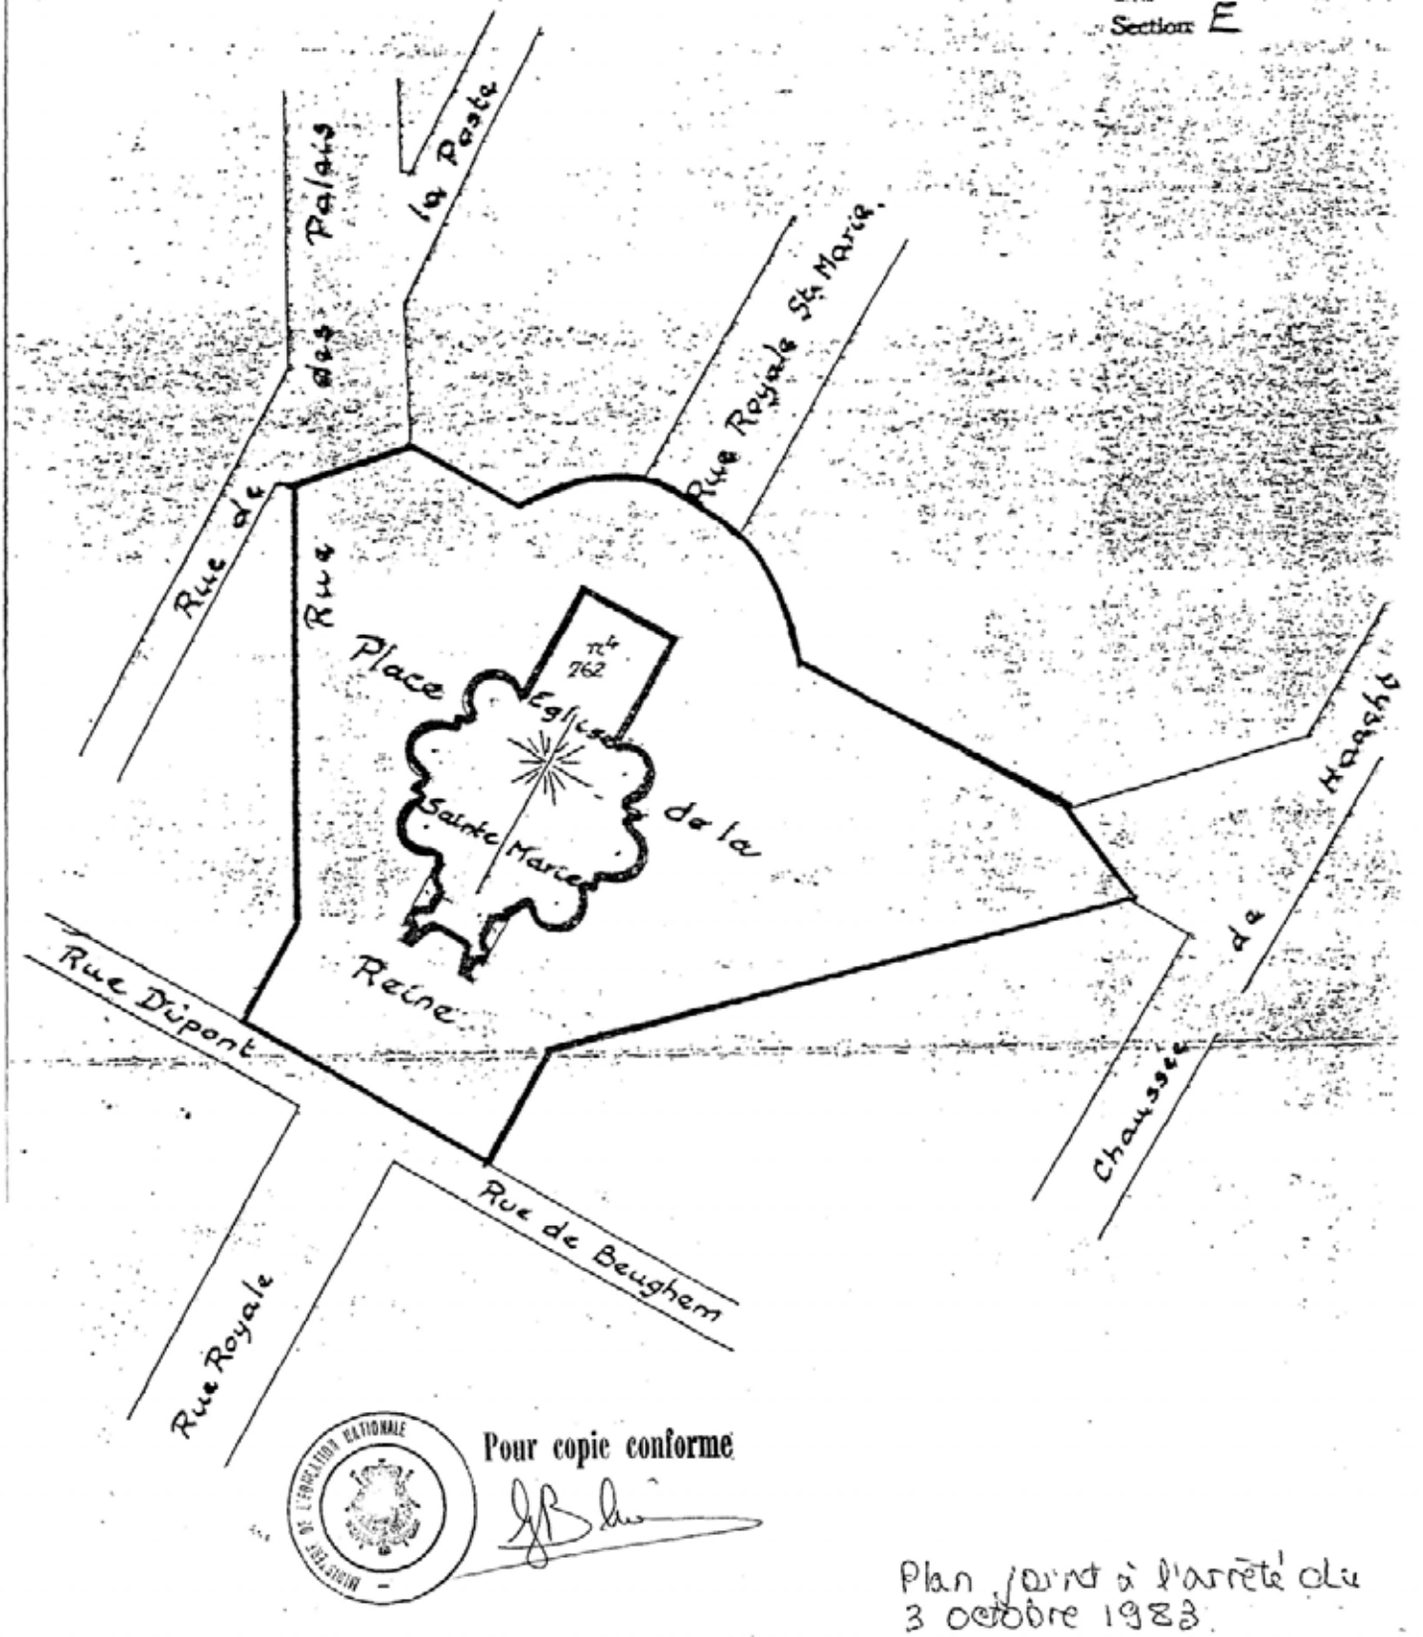

Pour copie conforme

Plan joint à l'arrêté du 3 octobre 1983.

ECHELLE: 1/1250