N°161/93 2273-0021/0

ARRETE DE L'EXÉCUTIF DE LA REGION DE BRUXELLES-CAPITALE PORTANT CLASSEMENT COMME SITE DU SQUARE ARMAND STEURS A SAINT-JOSSE-TEN-NOODE ET A SCHAERBEEK.

BESLUIT VAN DE EXECUTIEVE VAN HET BRUSSELSE HOOFDSTEDELIJK GEWEST HOUDENDE BESCHERMING ALS LANDSCHAP VAN HET SQUARE ARMAND STEURS TE SINT-JOOST-TEN-NODE EN TE SCHAARBEEK.

L'Exécutif de la Région de Bruxelles-Capitale,

De Executieve van het Brusselse Hoofdstedelijk Gewest,

Vu la loi spéciale du 12 janvier 1989 relative aux institutions bruxelloises, notamment l'article 4;

Gelet op de bijzondere wet van 12 januari 1989 met betrekking tot de Brusselse Instellingen, inzonderheid op artikel 4;

Vu la loi du 07 août 1931 sur la conservation des Monuments et des Sites, notamment l'article 6;

Gelet op de wet van 7 augustus 1931 op het behoud van Monumenten en Landschappen, inzonderheid op artikel 6;

Vu l'ordonnance du 4 mars 1993 relative à la conservation du patrimoine immobilier, notamment les articles 27 § 1er, 28, 41 § 2 et 45;

Gelet op de ordonnantie van 4 maart 1993 inzake het behoud van het onroerende erfgoed, inzonderheid op de artikelen 27 § 1, 28, 41 § 2 en 45;

Vu la proposition des sections autonomes française et néerlandaise de la Commission Royale des Monuments et des Sites du 23 mai 1989;

Gelet op het voorstel van de Nederlandstalige en Franstalige autonome secties van de Koninklijke Commissie voor Monumenten en Landschappen van 23 mei 1989;

Vu l'avis de la Députation Permanente du Conseil de la Province de Brabant du 11 février 1993;

Gelet op het advies van de Bestendige Deputatie van de Provincieraad van Brabant uitgebracht op 11 februari 1993;

Vu l'avis de la section autonome bruxelloise de la Commission Royale des Monuments et des Sites du 25 mars 1993;

Gelet op het advies van de Brusselse autonome sectie van de Koninklijke Commissie voor Monumenten en Landschappen van 25 maart 1993;

Vu l'avis de l'Inspecteur des Finances émis le 13 mai 1993;

Gelet op het advies van de Inspecteur van Financiën uitgebracht op 13 mei 1993;

Sur proposition du Ministre de la Région de Bruxelles-Capitale ayant les Monuments et les Sites dans ses attributions;

Après en avoir délibéré,

A R R E T E :

Article 1er:
le présent arrêté règle une matière visée à l'article 107 quater de la Constitution.

Article 2:
Est classé comme site conformément aux dispositions de l'article 6 de la loi du 07 août 1931, en raison de sa valeur historique et esthétique le Square Armand Steurs, sis à Saint-Josse-Ten-Noode et) Schaerbeek, connu au cadastre de Saint-Josse-Ten-Noode, 2ème division, section C, et de Schaerbeek, 6ème division, section D 1ère feuille, parcelle n° 90 R 2.

Article 3:
Les restrictions à apporter aux droits des propriétaires et que commande la sauvegarde de l'intérêt national sont les suivantes:

Sans préjudice des lois et des règlements existants en cette matière, il est interdit:

1) d'effectuer tous travaux de terrassement ou de construction, en général, tous travaux de nature à modifier l'aspect du terrain;

2) de prendre ou de détruire les oeufs ou les nids;

Op voordracht van de Minister van het Brusselse Hoofdstedelijk Gewest belast met Monumenten en Landschappen,

Na beraadslaging,

B E S L U I T :

Artikel 1:
Door dit besluit wordt een materie geregeld bedoeld bij artikel 107 quater van de Grondwet.

Artikel 2:
Wordt beschermd als landschap, overeenkomstig de bepalingen van artikel 1 van de wet van 07 augustus, omwille van zijn historische en esthetische waarde, de Armand Steurssquare, gelegen te Sint-Joost-Ten-Node en te Schaarbeek, bekend ten kadaster van Sint-Joost-Ten-Node, 2de afdeling, sectie C, en te Schaarbeek, 6de afdeling, sectie D, 1ste blad, perceel nr. 90 R 2.

Artikel 3:
De beperkingen die aan de rechten van de eigenaars dienen opgelegd te worden met het oog op de vrijwaring van het nationaal belang, zijn de volgende:

Onverminderd de bestaande wetten en verordeningen terzake, is het verboden:

1) grond- of bouwwerken uit te voeren, kortom werken uit te voeren die het uitzicht van het terrein kunnen wijzigen;

2) eieren of nesten te roven of te vernietigen;

3) d'abattre, de détruire, de déraciner ou d'endommager les arbres et les plantes. L'entretien normal des plantations reste toutefois autorisé ainsi que l'aménagement floral;

3) bomen of planten te vellen, te vernietigen, te ontwortelen of te beschadigen. Het normale onderhoud van de beplantingen blijft evenwel toegelaten alsook de inrichting van de bloemenperken;

4) de dresser des tentes et d'ériger toute installation quelconque de façon définitive;

4) tenten op te slaan of om het even welke installatie op definitieve wijze op te richten;

5) d'abandonner ou de jeter des papiers, récipients vides, déchets ou détritus quelconques;

5) om het even welk papier, ledig recipiënt of afval achter te laten of weg te werpen;

6) d'établir n'importe quel type d'affichage publicitaire;

6) om het even welke vorm van publiciteit te voeren;

7) d'ériger des constructions nouvelles ou de procéder à des fouilles archéologiques sans l'avis préalable de la Commission Royale des Monuments et des Sites et approbation par arrêté de l'Exécutif de la Région de Bruxelles-Capitale;

7) nieuwe gebouwen op te richten of over te gaan tot archeologische opgravingen zonder het voorafgaand advies van de Koninklijke Commissie voor Monumenten en Landschappen en goedkeuring door besluit van de Executieve van het Brusselse Hoofdstedelijk Gewest;

Bruxelles, le 17/6/93.

Le Ministre-Président de l'Exécutif de la Région de Bruxelles-Capitale,

Brussel, 17/6/93.

De Minister-Voorzitter van de Executieve van het Brusselse Hoofdstedelijk Gewest,

Charles PICQUE

Le Ministre de l'Exécutif de la Région de Bruxelles-Capitale, chargé du Logement, de l'Environnement, de la Culture et de l'Aide aux Personnes.

De Minister van de Executieve van het Brusselse Hoofdstedelijk Gewest, belast met Huisvesting, Leefmilieu, Cultuur en Bijstand aan Personen.

Didier GOSUIN.

MINISTERIE VAN HET BRUSSELSE GEWEST

MINISTERE DE LA REGION BRUXELLOISE

SINT-JOOST-TEN-NODE
SCHAARBEEK

AFDELING: 2 de / 6 de
SECTIE : C / D 1
SCHAAL : 1 / 1250

SAINT-JOSSE-TEN-NOODE
SCHAERBEEK

DIVISION : 2 ème / 6 ème
SECTION : C / D 1
ECHELLE : 1 / 1250

SQUARE ARMAND STEURS — SQUARE

LANDSCHAP — SITE

Gezien om gevoegd te worden bij het besluit van 17/6/93.

Vu pour être annexé à l'arrêté du 17/6/93.

De Minister-Voorzitter van de Brusselse Hoofdstedelijke Executieve,

Le Ministre-Président de l'Exécutif de la Région de Bruxelles - Capitale

CH. PICQUE

De Minister belast met het behoud van de Monumenten en Landschappen

Le Ministre chargé de la conservation des Monuments et Sites

D. GOSUIN

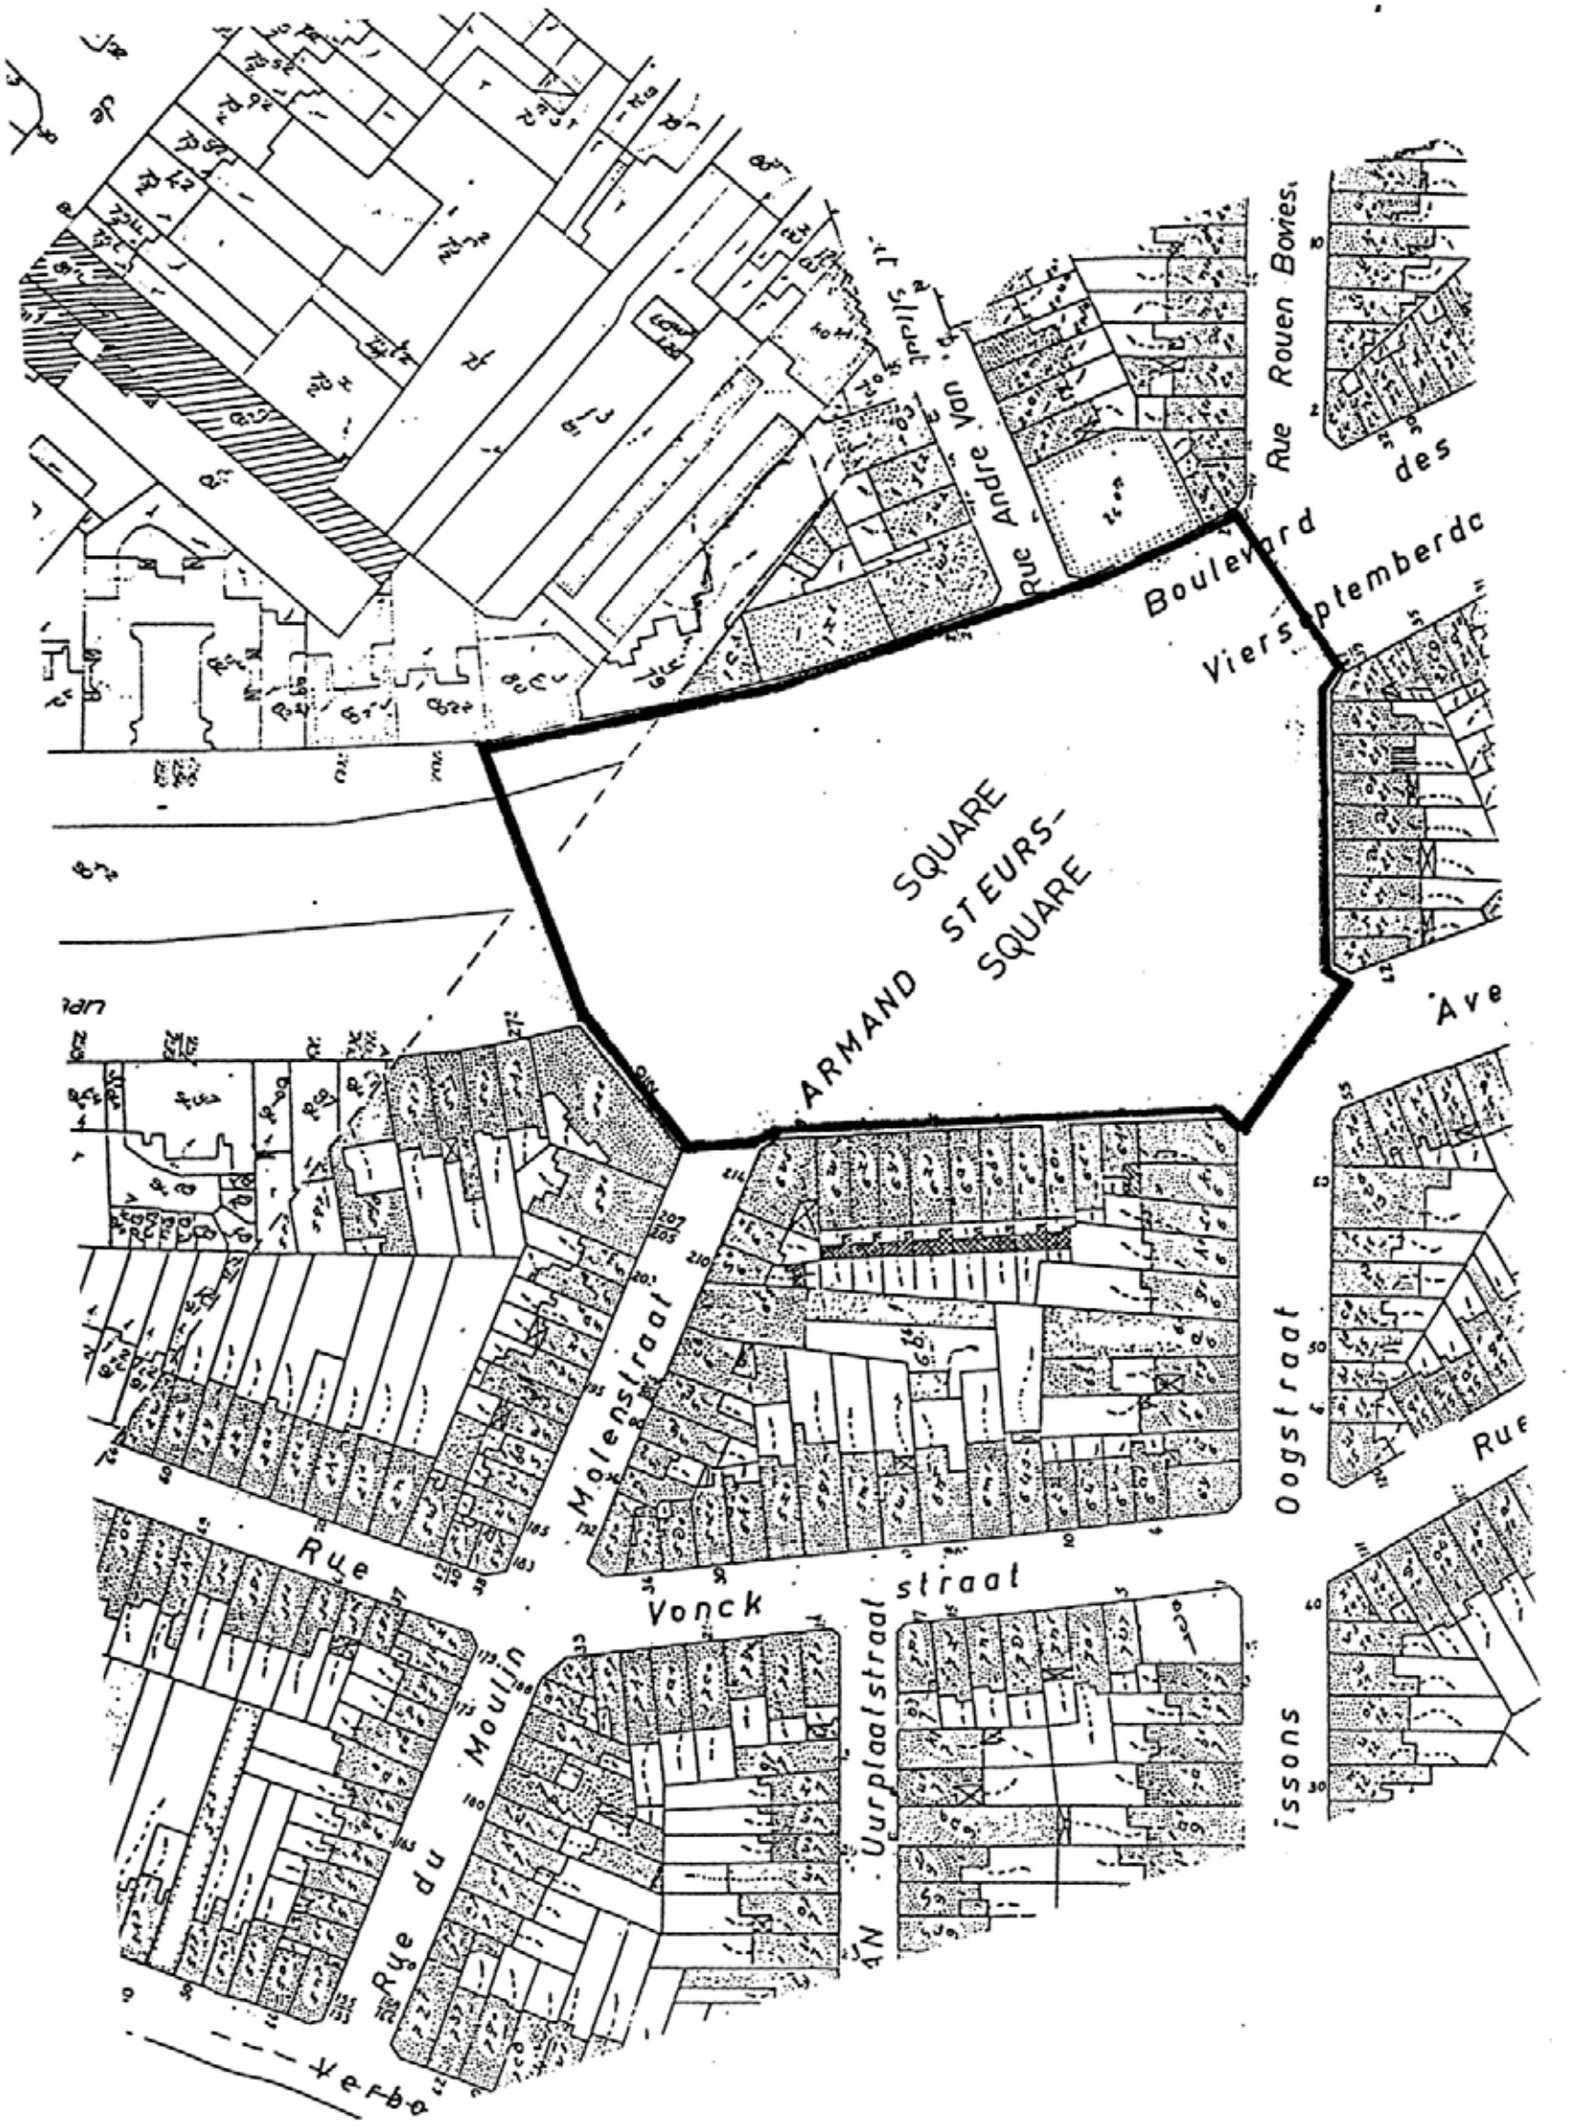
SQUARE
ARMAND STEURS-
SQUARE
Rue Andre Van
Rue Rouen Bovies
Boulevard des
Viers ptemberdc
Ave
Oogstraat
Rue
issons
Molenstraat
Rue Vonck straat
Rue du Moulin
Uurplaatstraat
Verbo